



M 1 : 2.000

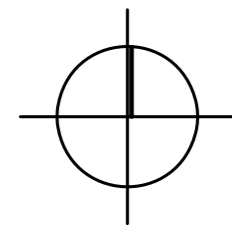

SCHNITT C - C' SCHNITTFÜHRUNG ENTSPRECHEND REKULTIVIERUNGSPLAN

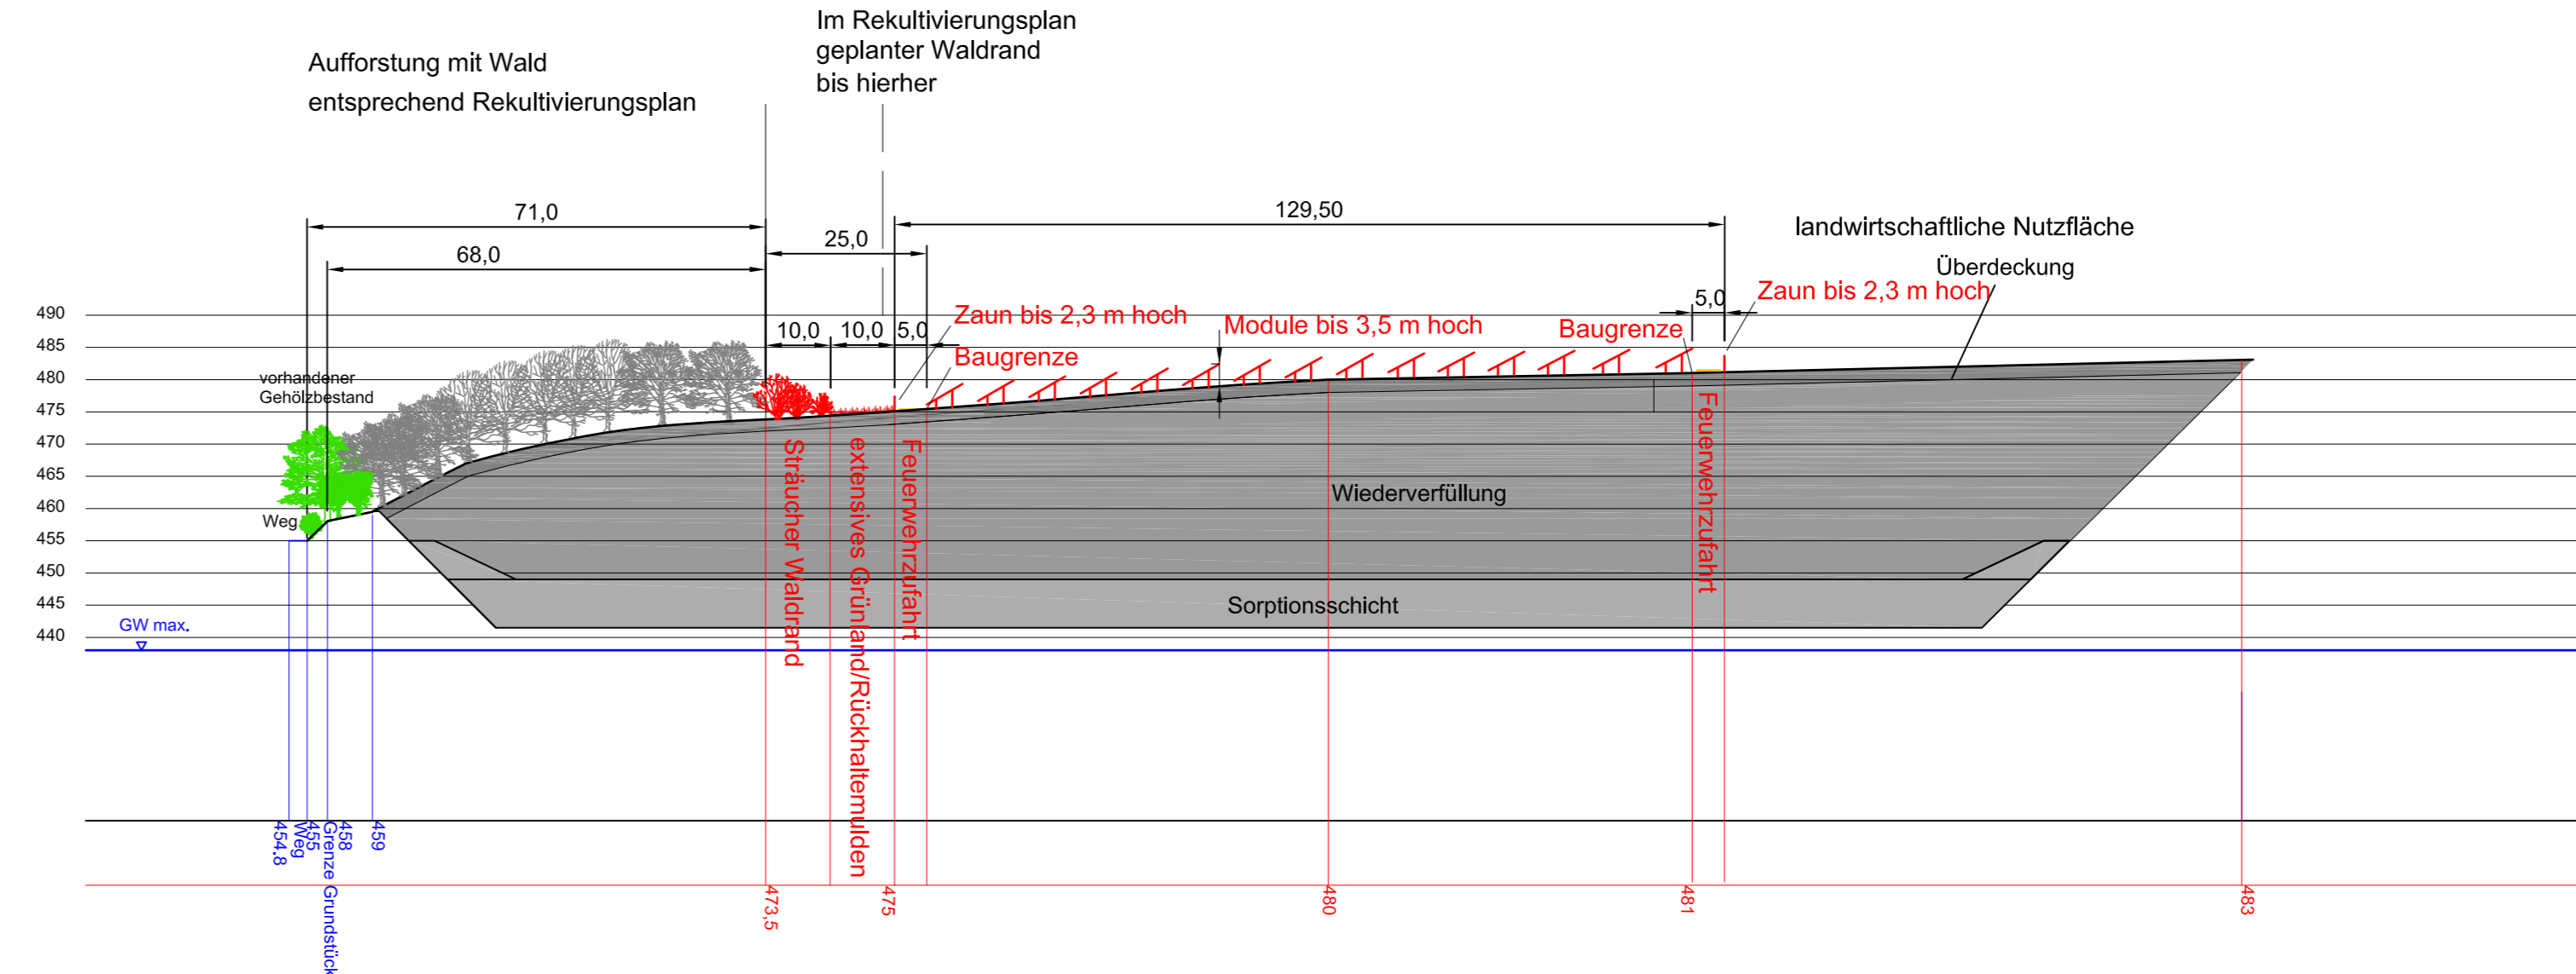

M 1 : 1.000

Rot - geplante Photovoltaik-Freiflächenanlage
Grau - geplante Geländeauffüllung und Aufforstung nach
Rekultivierungsplanung

SCHNITT DURCH DAS GELÄNDE DER AUFFÜLLUNG ENTSPRECHEND REKULTIVIERUNG

SONDERGEBIET ENTWURF
PHOTOVOLTAIK-FREIFLÄCHENANLAGE ABERSBERG
FLUR 1282, 1283, 1284/1 TEILFLÄCHEN

Dipl. Ing. STEFAN JOVEN
PLANUNGSBÜRO
Landschafts-, Freiraumplanung
Wasser-, Tiefbau

Ingeborgstr. 22
81825 München
Mobil (0172) 2728887
Telefon (089) 43987339

M 1 : 1.000

Entwurf vom 12.09.2017, Überarbeitung am 21.11.2017