


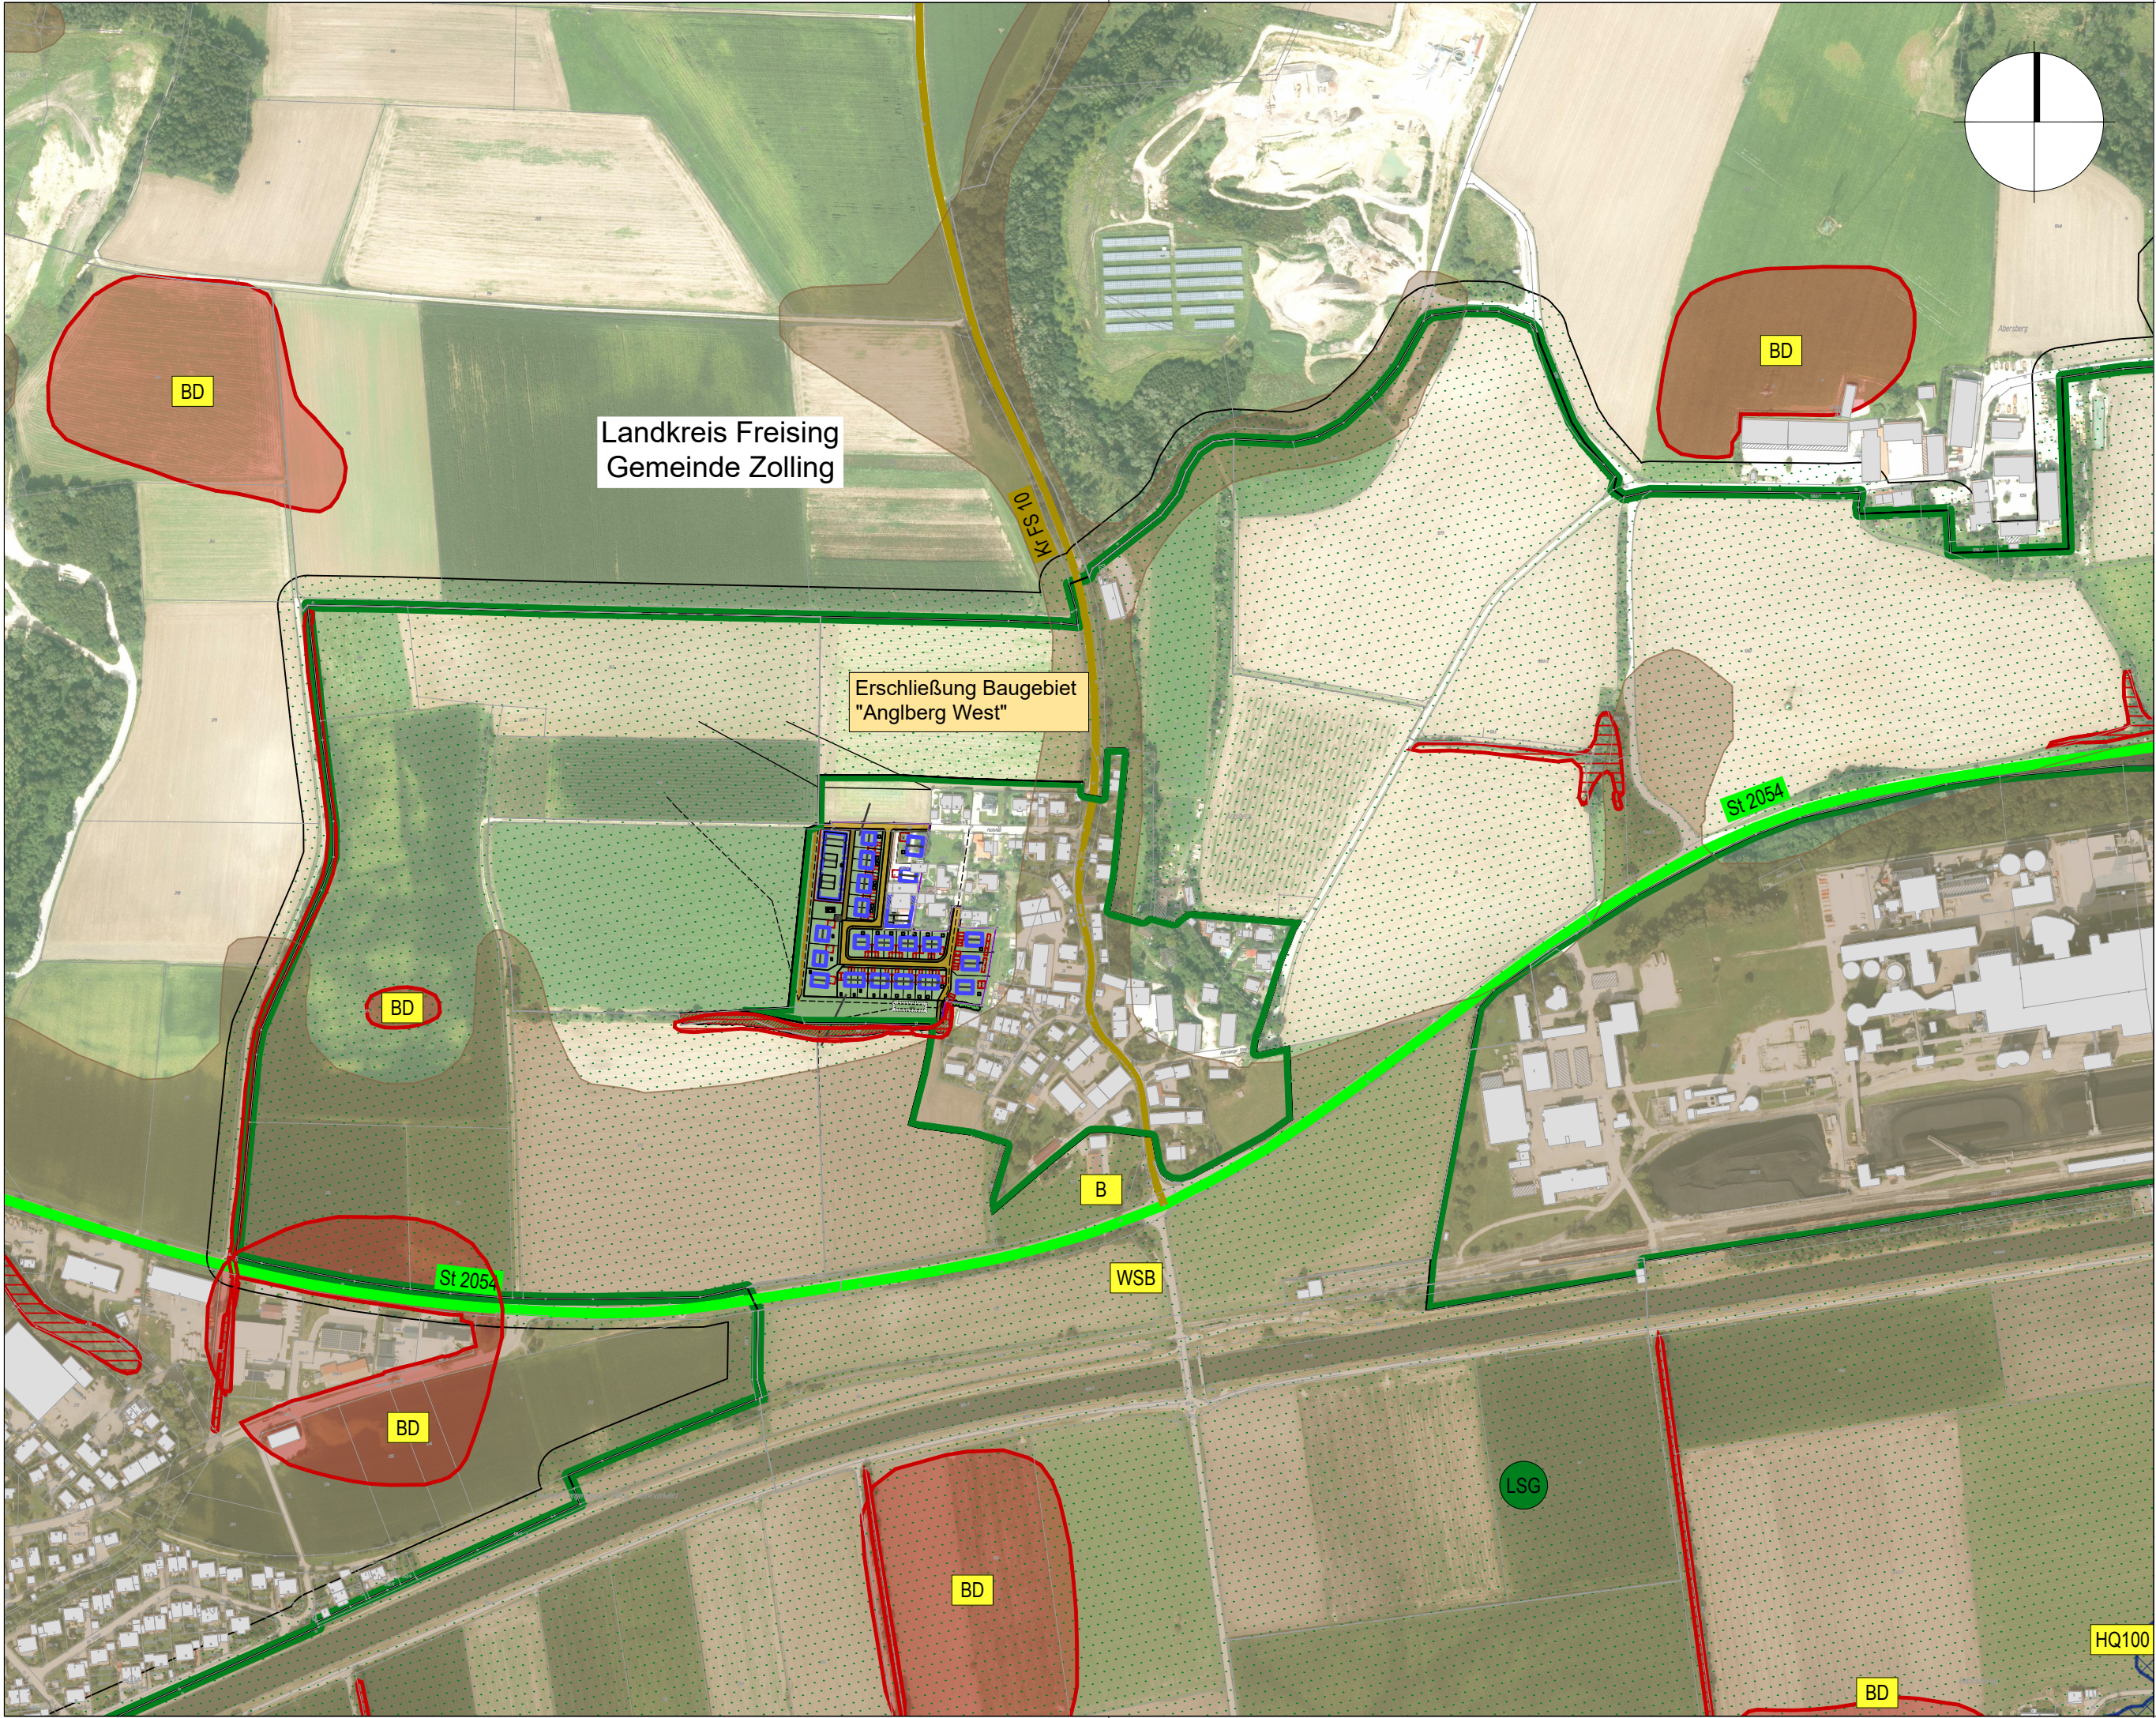

LEGENDE:

Kr FS 10

B

BD

WSB

FFH

Kreisstraße

Bau-, Bodendenkmal

wassersensibler Bereich

FFH-Gebiet

St 2054

HQ100

LSG

Staatsstraße

Biotop

Hochwassergefahrenflächen HQ100

Landschaftsschutzgebiet

Anlage: 3.2

a	Änderung Umgriff gem. LSG "Ampertal" 9. Änderung der Verordnung vom 06.03.2024	01.07.2026	J. Goldbrunner
Index:	Art der Änderung:	Datum:	gezeichnet:

Projekt:

Erschließung Baugebiet "Anglberg West" in Anglberg

Gemeinde Zolling
Landkreis Freising

VORPLANUNG

Planinhalt:

Übersichtslageplan

Plan-Nr./Index:

Maßstab:

Aufgestellt:

VP ÜL01a

1: 5.000

J. Goldbrunner

Plangrundlagen:

Lagesystem:

gezeichnet:

Geobasisdaten: Bayerische Vermessungsverwaltung
Digitale Flurkarte: Stand 11/2025

UTM 32

M. Geier

Entwurfsverfasser:

Höhenystem:

geprüft:

WipflerPLAN
Architekten
Bauingenieure
Vermessungsingenieure
Erschließungsträger

m.ü.NHN
(DHHN 2016)

A. Meyer

Vorhabensträger:

Gemeinde Zolling

Rathausplatz 1
85406 Zolling
Tel.: 08167 6943-0
Fax: 08167 9023
www.vg-zolling.de
rathaus@vg-zolling.de

Gemeinde Zolling

Blattgröße: 0.570 x 0.297 = 0.169 m²