




Querschnitt Straße A bei 0+095

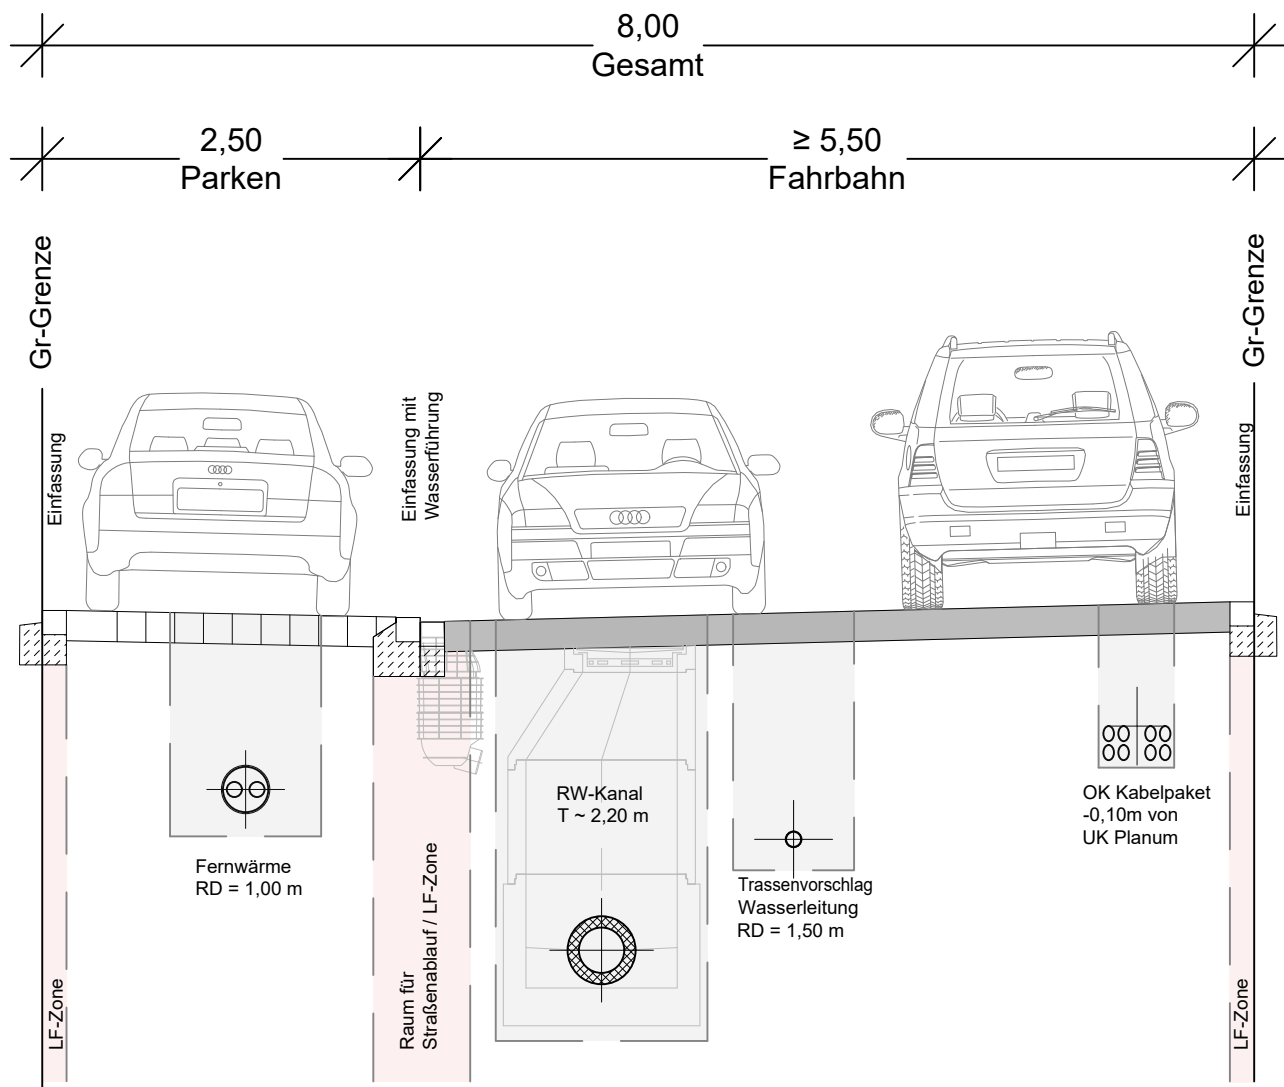


Querschnitt Straße A bei 0+210

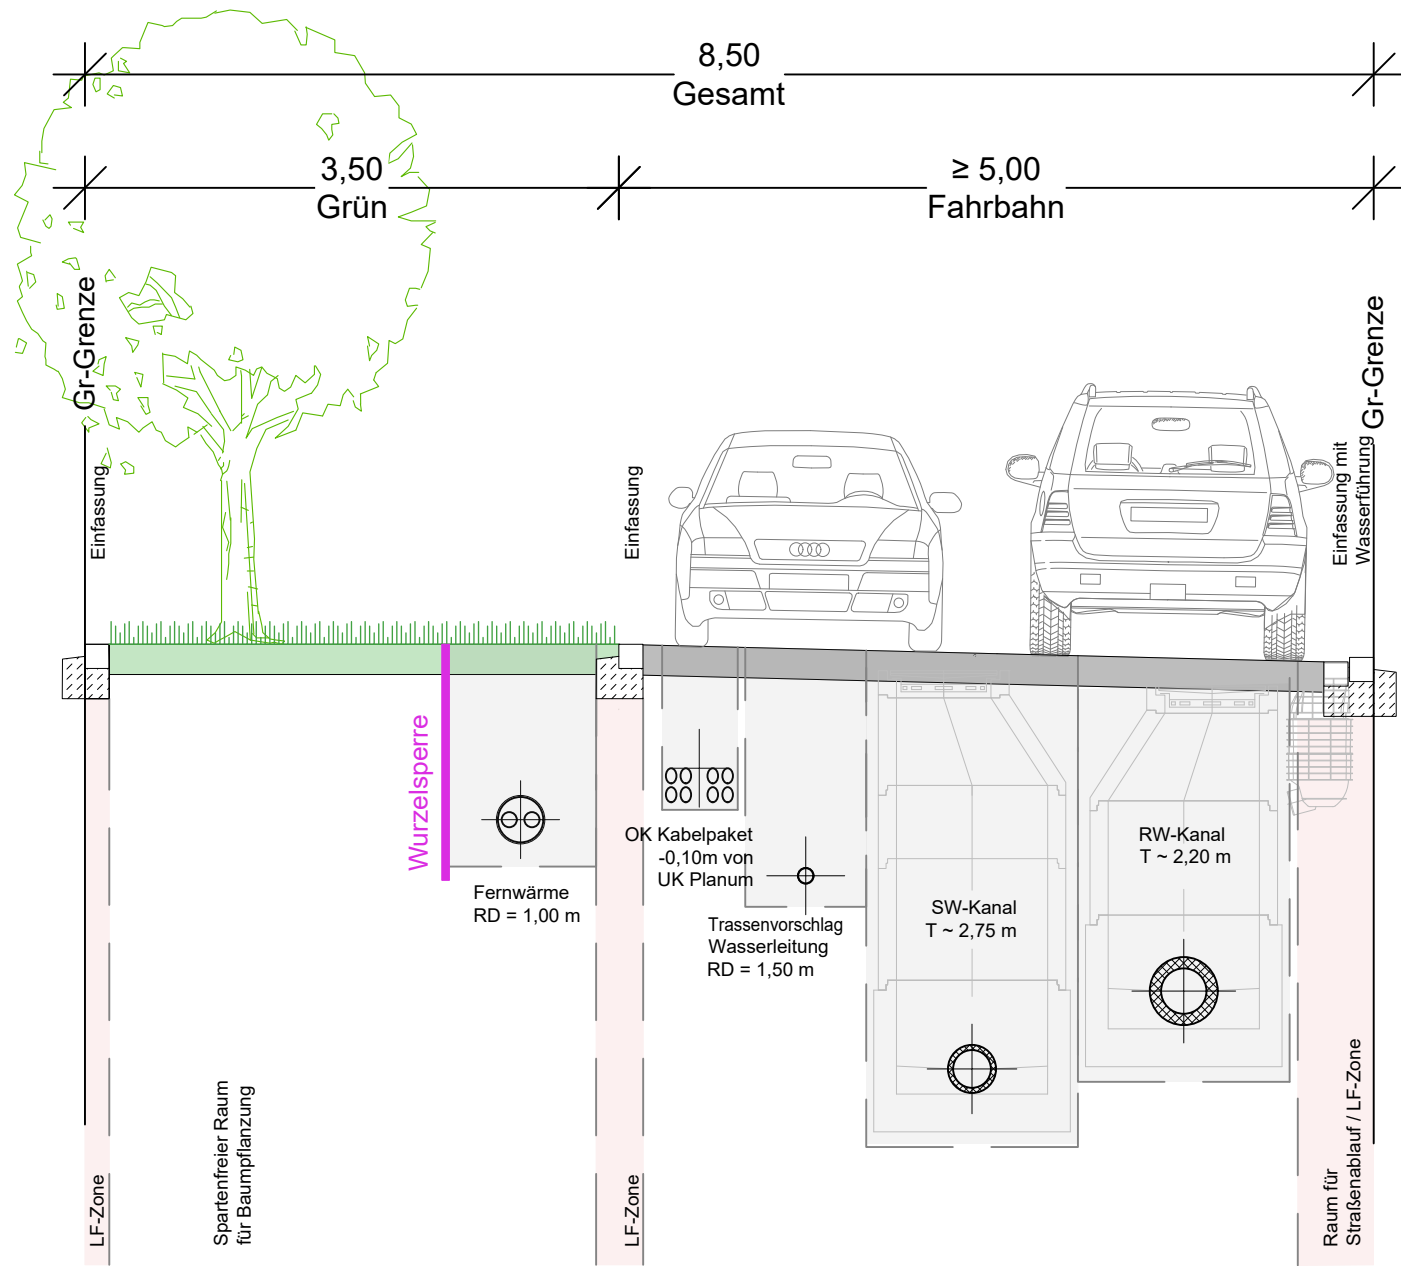

Querschnitt Straße B bei 0+020

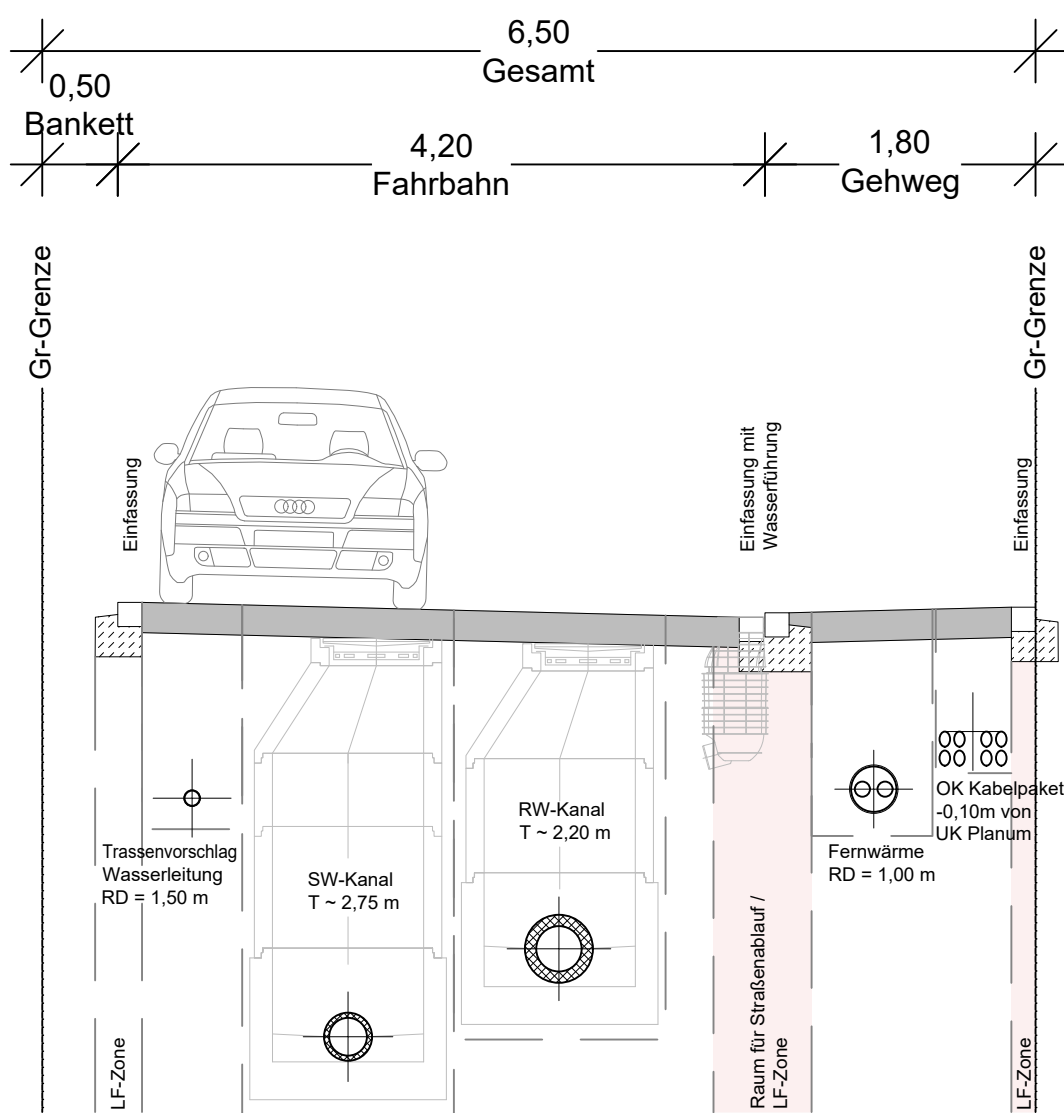

Querschnitt Straße C bei 0+020

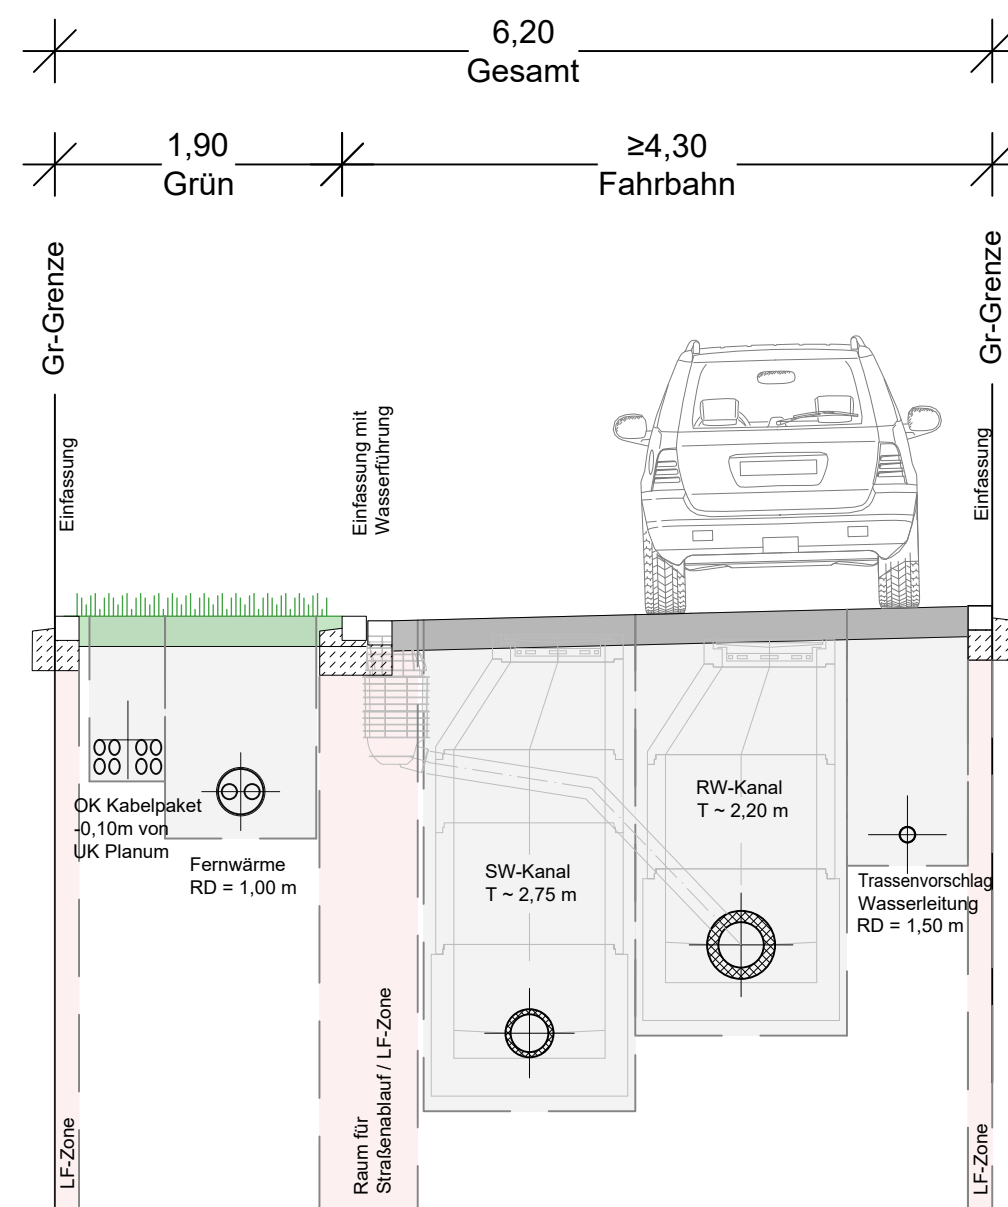

a	Änderungen gemäß Abstimmung vom 22.04.2026	11.06.2026	E. Vollimmer
Index:	Art der Änderung:	Datum:	gezeichnet:

Projekt:
Erschließung Baugebiet "Anglberg West" in Anglberg

Gemeinde Zolling
Landkreis Freising

VORPLANUNG

Planinhalt:

Quersprofile

Plan-Nr./Index:
VP QP01

Maßstab:
1:50

Aufgestellt:
J. Goldbrunner

Plangrundlagen:
Geobasisdaten: Bayerische Vermessungsverwaltung
Digitale Flurkarte: Stand 09/2022
Vermessung: WipflerPLAN vom 27.06.2025
Bebauungsplan: Stand 07/2025

Lagesystem:
UTM 32

gezeichnet:
F. Jung

Höhensystem:
m.Ü.NHN (DHHN 2016)

geprüft:
A. Meyer

Entwurfsverfasser:
WipflerPLAN
Architekten
Bauingenieure
Vermessungsingenieure
Erschließungsträger

WipflerPLAN
Planungsgesellschaft mbH
Hohenwarter Straße 124
85276 Pfaffenhofen / Ilm
Tel.: 08441 5046-0
www.wipflerplan.de
info@wipflerplan.de

Vorhabensträger:



Gemeinde Zolling

Gemeinde Zolling
Rathausplatz 1
85406 Zolling
Tel.: 08167 6943-0
Fax: 08167 9023
www.vg-zolling.de
rathaus@vg-zolling.de