



**EINBEZIEHUNGSSATZUNG
"GERLHAUSEN - NORD"
IM BEREICH DES ORTSTEILES GERLHAUSEN,
FL.NR. 820/1 UND FL.NR. 820 TF,
GEMARKUNG APPERSDORF**

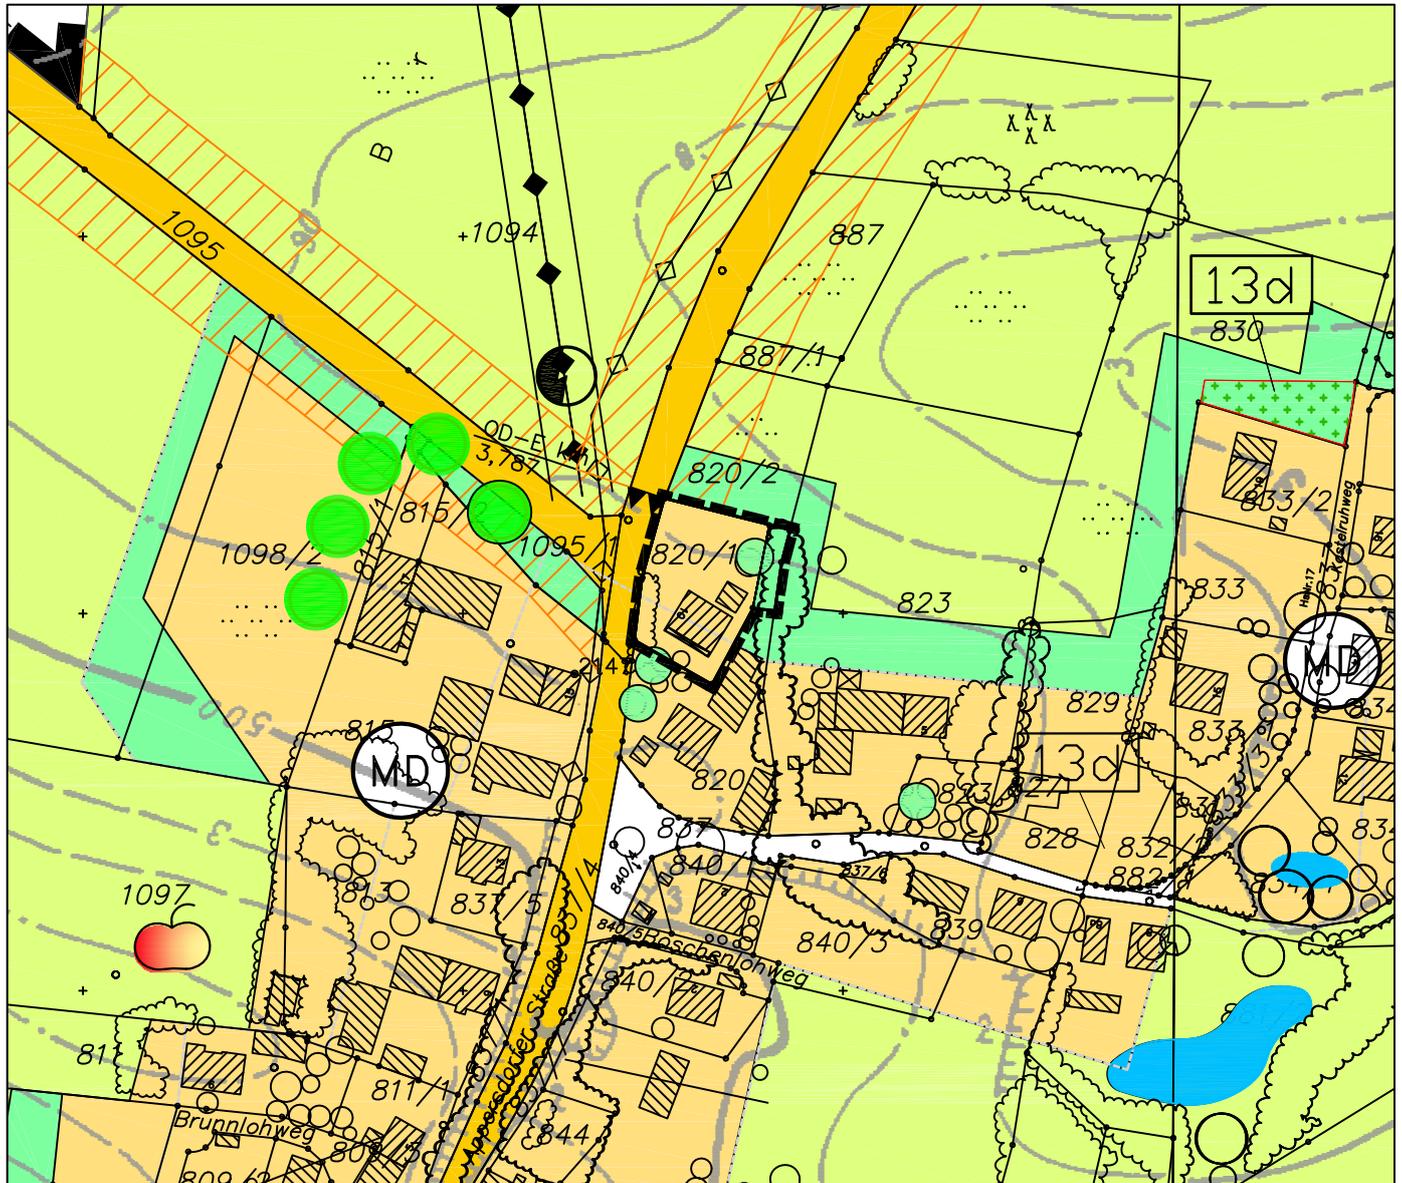

LEGENDE:

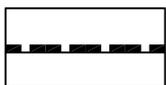

Geltungsbereich der Einbeziehungssatzung



Dorfgebiet gemäß § 5 BauNVO



Sonstige Grünfläche