



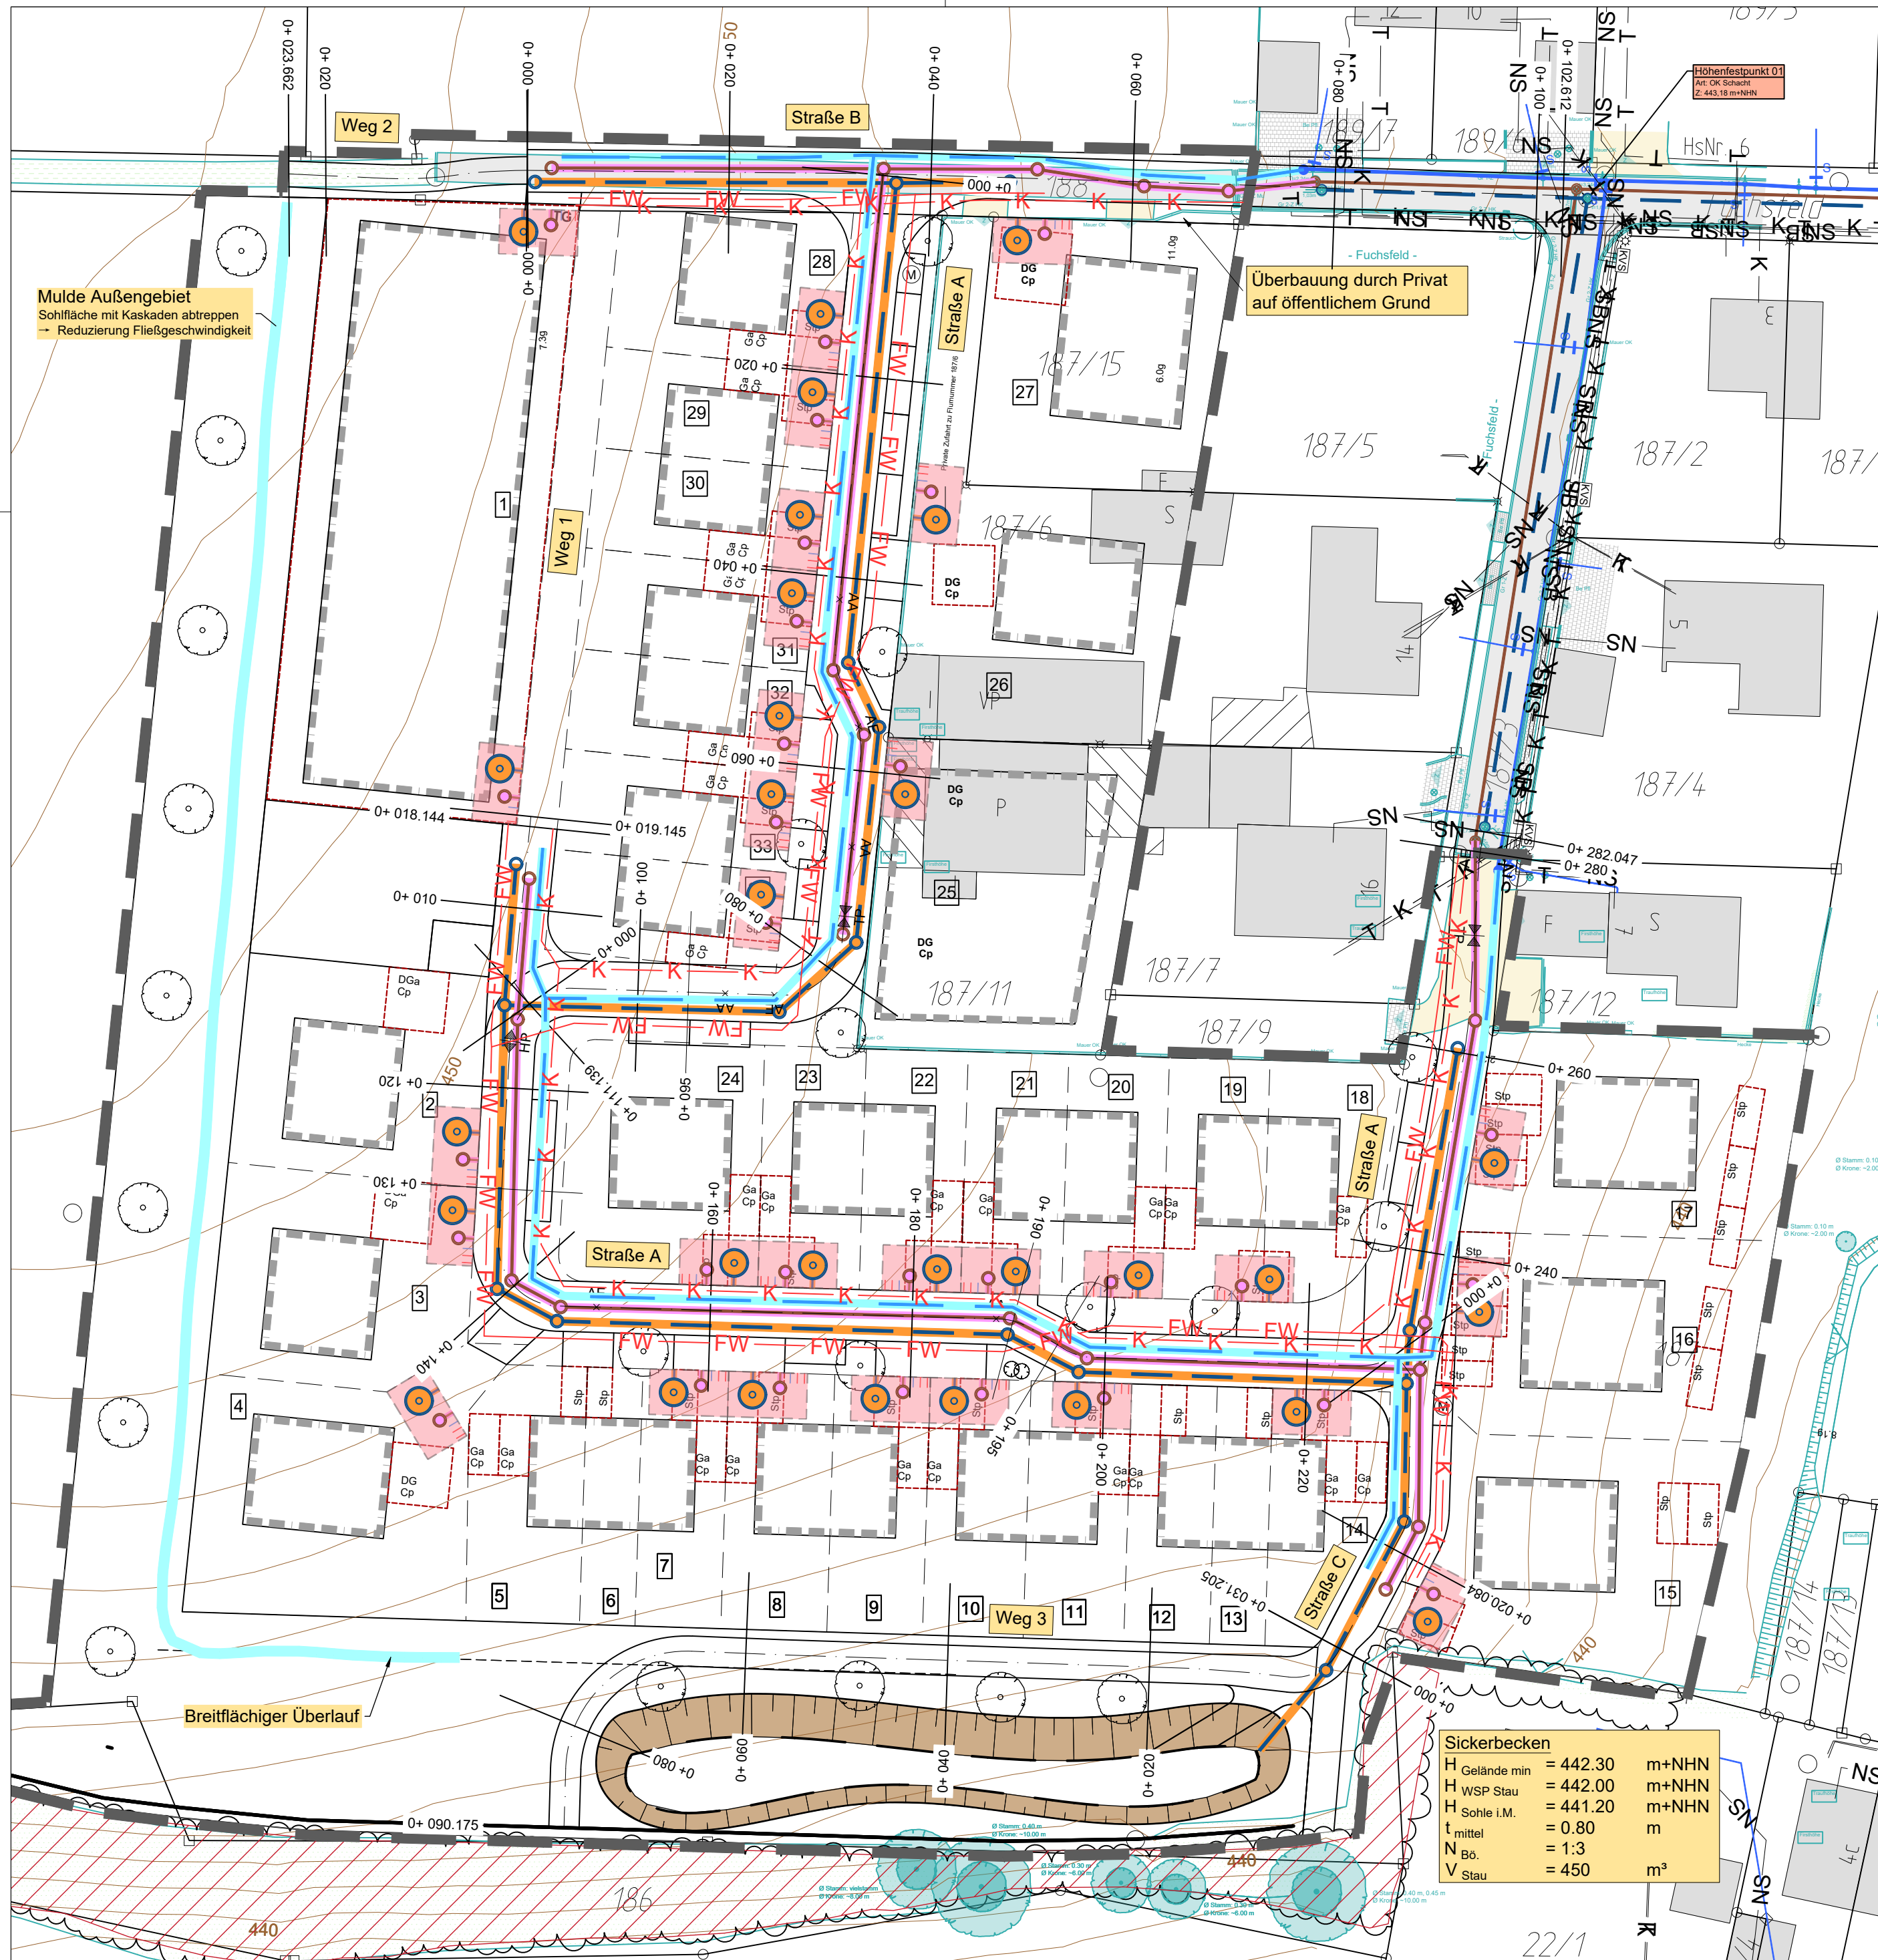

LEGENDE:

- Trassenvorschlag Schmutzwasserkanal
- Trassenvorschlag Regenwasserkanal
- Trassenvorschlag Wasserleitung
- Trassenvorschlag Kabelleitungen
- Trassenvorschlag Fernwärmeleitung
- Bestehender Schmutzwasserkanal
- Bestehender Regenwasserkanal
- Bestehende Wasserleitung
- Bestehende Absperrschieber
- Bestehende Unter- / Oberflurhydrant
- Bestehende Elektroleitung (Niederspannung) / Freileitung Bestandsplänen der Bayernwerk; Stand: 15.07.2025
- Bestehende Straßenbeleuchtung / Freileitung mit Lampenstandort Bestandsplänen der Bayernwerk; Stand: 15.07.2025
- Bestehende Kabeltrasse gem. Bestandsplänen der Vodafone; Stand: 15.07.2025
- Bestehende Telekommunikationsleitung gem. Bestandsplänen der Telekom; Stand: 15.07.2025
- Bestehende Straßenbeleuchtung mit Lampenstandort gem. Bestandsplänen der N-Ergie Netz GmbH; Stand: 24.07.2023
- Bestehender Kabelverteilerschrank gem. Bestandsplänen der N-Ergie Netz GmbH; Stand: 24.07.2023
- Parzellierung
- Geltungsbereich Baugebiet
- Baugrenze
- Freihaltezone
- Spartenanschlüsse
- Biotop

Die Leitungen wurden aus den Bestandsplänen der Spartenträger übernommen. Für die Vollständigkeit und Genauigkeit der Lage wird keine Gewähr übernommen. Zur Ausführung sind die Bestandsunterlagen beim jeweiligen Spartenträger einzuholen.

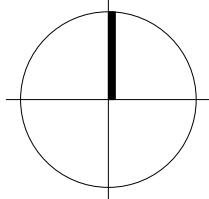

a	Änderungen gemäß Abstimmung vom 22.04.2026	11.06.2026	E. Vollmer
Index:	Art der Änderung:	Datum:	gezeichnet:

Projekt:
Erschließung Baugebiet "Anglberg West" in Anglberg

Gemeinde Zolling
Landkreis Freising

Planinhalt:
Lageplan Sparten

Plan-Nr./Index:
VP LP02

Plangrundlagen:
Geobasisdaten: Bayerische Vermessungsverwaltung
Digitale Flurkarte: Stand 09/2022
Vermessung: WipflerPLAN vom 07/2025
Bebauungsplan: Stand 06/2024

Entwurfsverfasser:
WipflerPLAN
Architekten
Bauingenieure
Vermessungsingenieure
Erschließungsträger

VORPLANUNG

Projekt Nr.:
3231.008

Datum:
27.03.2026

Aufgestellt:
J. Goldbrunner

gezeichnet:
E. Vollmer

geprüft:
A. Meyer

WipflerPLAN
Planungsgesellschaft mbH
Rathausplatz 124
85276 Pfaffenhofen / Ilm
Tel.: 08441 5046-0
www.wipflerplan.de
info@wipflerplan.de

Vorhabensträger:

Gemeinde Zolling

Gemeinde Zolling
Rathausplatz 1
85406 Zolling
Tel.: 08167 6943-0
Fax: 08167 9023
www.vg-zolling.de
rathaus@vg-zolling.de